TÖKÖL

TELEPÜLÉSRENDEZÉSI TERVE

SZABÁLYOZÁSI TERV

(Belterület)

0 50 100 150 200 250

M=1:4 000

KÖZIGAZGATÁSI HATÁR

MEGLÉVŐ BELTERÜLETI HATÁR

TERVEZETT BELTERÜLETI HATÁR

TELEPÜLÉSKÖZPONT HATÁRA

VONALAS SZABÁLYOZÁSI ELEMEK

TERVEZETT SZABÁLYOZÁSI VONAL

ÉPÍTÉSI ÖVEZET, ÖVEZET HATÁRA

Lke-1 — ÉPÍTÉSI ÖVEZET JELE

O	30	Beépítési mód	Beépítési %
5.5	550	Építmény mag.(m)	Telek terület (m²)

O — OLDALHATÁRON ÁLLÓ BEÉPÍTÉS

SZ — SZABADONÁLLÓ BEÉPÍTÉS

IKR — IKRESEN CSATLAKOZÓ BEÉPÍTÉS

Z — SORHÁZAS BEÉPÍTÉS

MK — MŰEMLÉKI KÖRNYEZET HATÁRA

he — HELYI ÉRTÉKVÉDELMI TERÜLET HATÁRA

A KÖRBEHATÁROLT TERÜLETRE TELEKALAKÍTÁSI TERV KÉSZÍTENDŐ

TERÜLETI SZABÁLYOZÁSI ELEMEK

MŰEMLÉK TELKE

EGYÉB SZABÁLYOZÁSI ELEMEK

M — MŰEMLÉK

HELYI MŰVI ÉRTÉK

12m — SZABÁLYOZÁSI SZÉLESSÉG

P — PARKOLÓHELY

G_{120} — JELENTŐS GÉPJÁRMŰTÁROLÓ (GARÁZS) ÉS FÉRŐHELYSZÁMA

MEGSZÜNTETŐ JEL

VÉDŐTÁVOLSÁG

TERÜLETHASZNÁLATOT KORLÁTOZÓ TÉNYEZŐK

Vb — "B" JELŰ HIDROGEOLÓGIAI VÉDŐÖVEZET HATÁRA

ÉPÍTÉSI ÖVEZETEK, ÖVEZETEK

Jel	Beépítési mód	Beépítési %	Építmény mag.(m)	Telek terület (m²)
Lk-1	SZ	30	12.5	2000
Lk-2	IKR	30	8.0	K
Lk-3	SZ	20	9.0	700
Lk-4	SZ	30	8.0	600
Lke-1	O	30	5.5	550
Lke-2	O	30	5.5	390
Lke-3	Z	30	7.5	1800
Lke-4	O	30	5.5	600
Lke-5	O	30	5.5	750
Lke-6	O	30	5.5	600
Lke-7	O	30	6.0	600
Lf-1	O	30	5.5	K
Lf-2	O	30	5.5	900
Vt-1	SZ	50	8.0	K
Vt-2	SZ	50	7.5	1000
Vk-1	SZ	35	9.0	K
Gksz	SZ/O	35	7.5	K
Gip	SZ	40	7.5	2500
K-T	SZ	2	5.5	K
K-Ke	SZ	2	5.5	K
K-Sp-1	SZ	5	4.5	K
K-Sp-2	SZ	15	10.0	K
K-Szk-1	SZ	15	4.5	5000
K-Km	SZ	30	7.5	K
Z	SZ	2	4.5	K

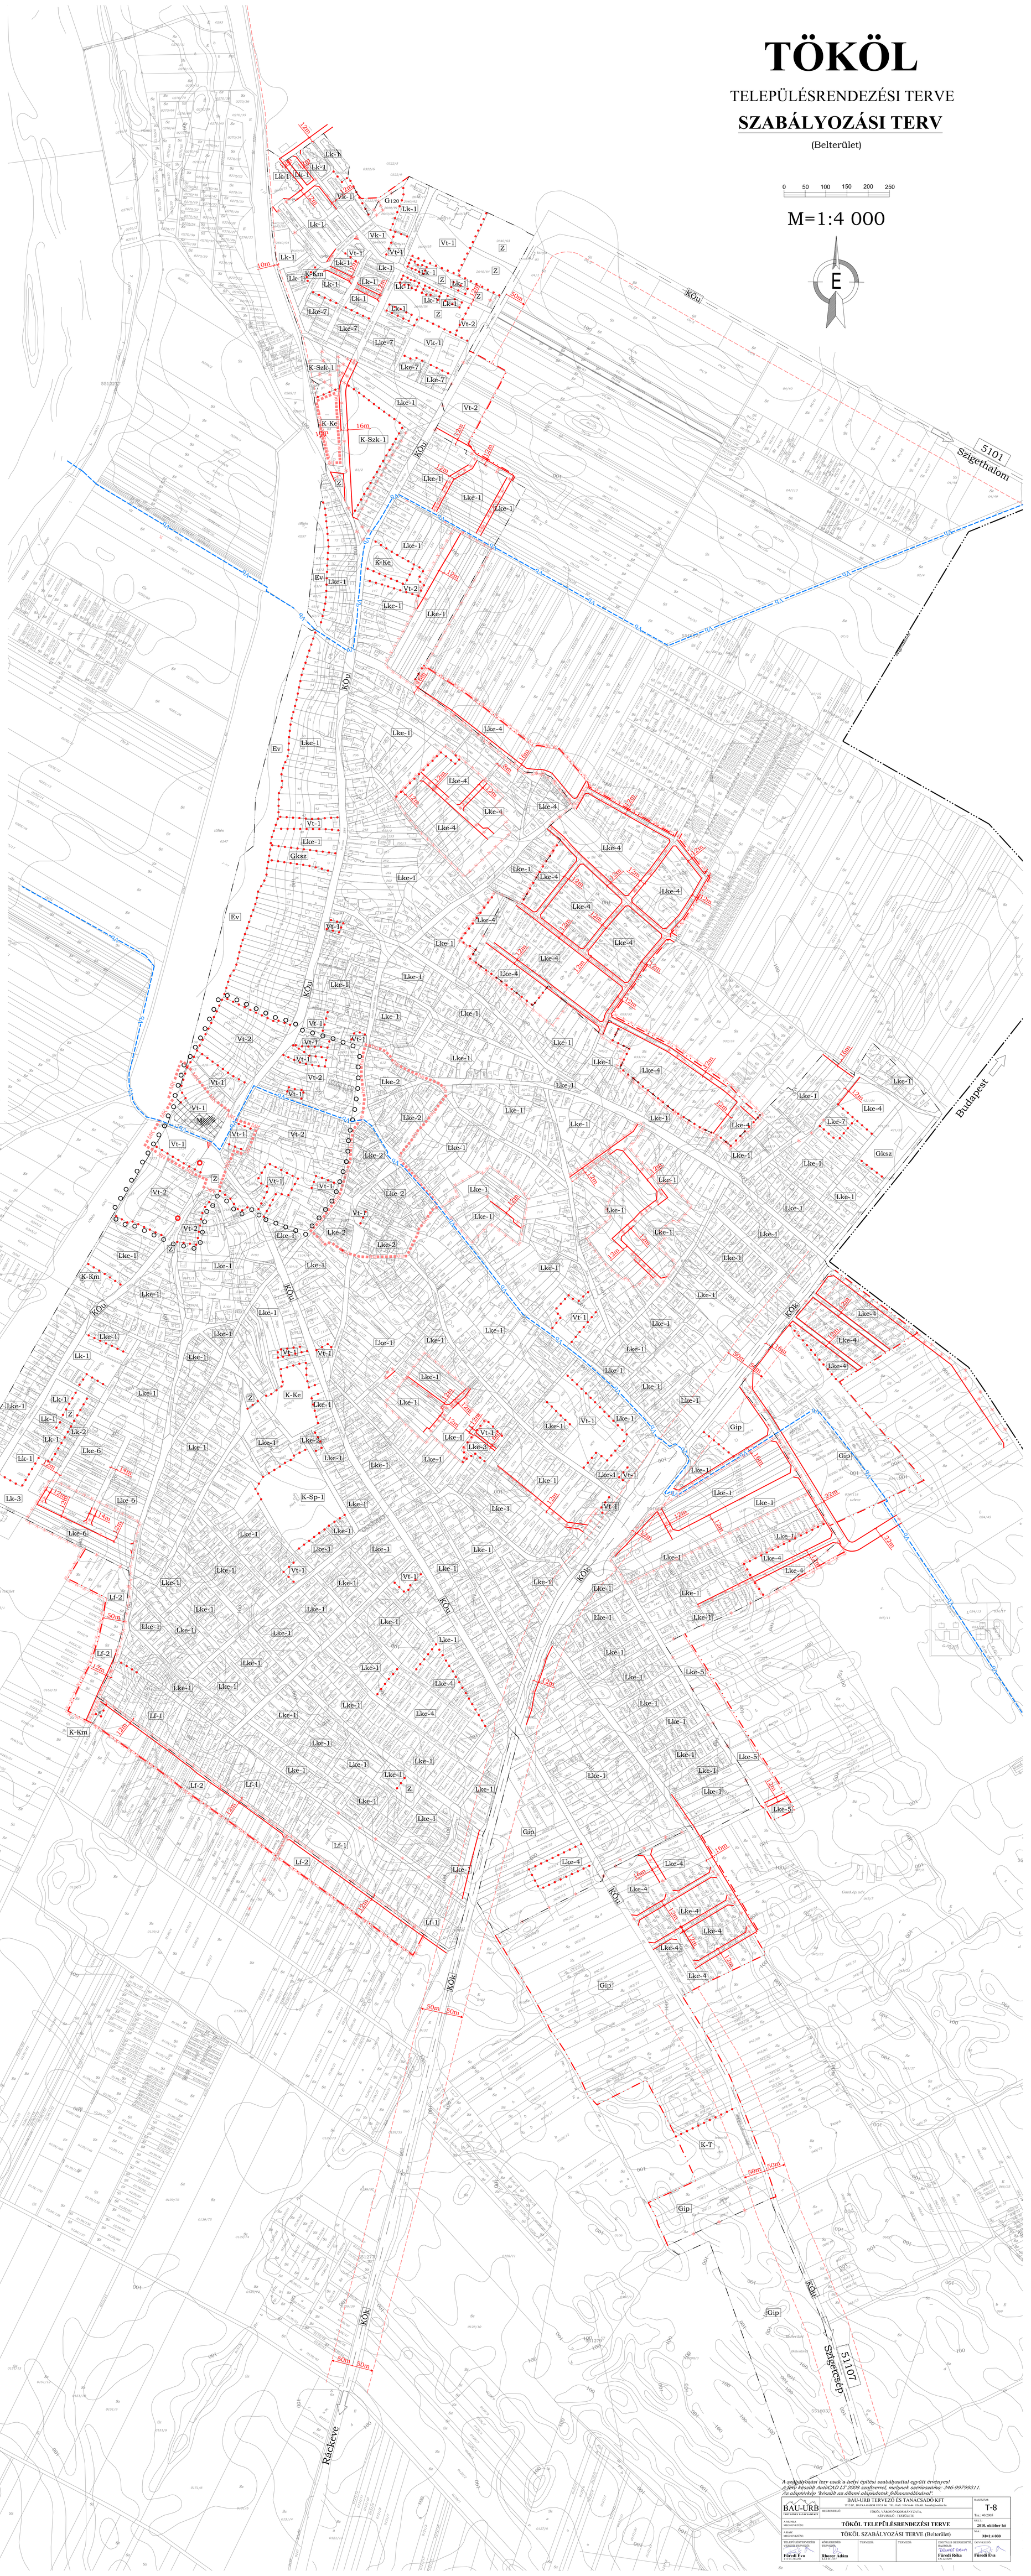

A szabályozási terv csak a helyi építési szabályzattal együtt érvényes!
A terv készült AutoCAD LT 2008 szoftverrel, melynek szériaszáma: 346-99799311.
Az alaptérkép "készült az állami alapadatok felhasználásával".

BAU-URB TERVEZŐ ÉS TANÁCSADÓ KFT	BAU-URB TERVEZŐ ÉS TANÁCSADÓ KFT 1112 BP., DAYKA GÁBOR UTCA 96. TEL./FAX: 278-56-44 EMAIL: bau-urb@vonline.hu		RAJZSZÁM: T-8 Tsz.: 40-2005
A MUNKA MEGNEVEZÉSE:	TÖKÖL TELEPÜLÉSRENDEZÉSI TERVE		KÉLT: 2010. október hó
A RAJZ MEGNEVEZÉSE:	TÖKÖL SZABÁLYOZÁSI TERVE (Belterület)		M.A.: M=1:4 000
TELEPÜLÉSTERVEZÉSI VEZETŐ TERVEZŐ: Füredi Éva (T1-TO-0452/08)	KÖZLEKEDÉS TERVEZŐ: Rhorer Ádám (A1-110-0331)	TERVEZŐ:	TERVEZŐ: DIGITÁLIS SZERKESZTŐ, RAJZOLÓ: Füredi Réka (CK-12/2008) ÜGYVEZETŐ: Füredi Éva